




# BOFAKTA HAGA, SUNDSVALL

## TEGNERGATAN 2 A-D, 1 RoK 28 m<sup>2</sup>



Skala 1:100

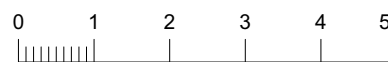

MED RESERVATION FÖR ÄNDRINGAR

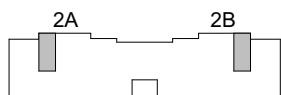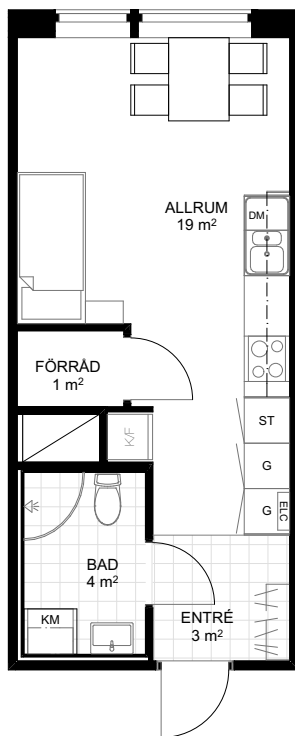

ORIENTERINGSFIGUR

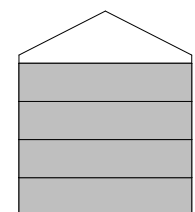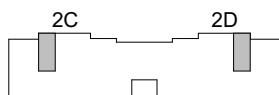

SEKTION

PLAN 4  
PLAN 3  
PLAN 2  
PLAN 1, MARKPLAN

### FÖRKLARINGAR

<b>G</b> GARDEROB	<b>K</b> KYL	<b>TP</b> TVÄTTMASKIN/TORKTUMLARE
<b>ST</b> STÄDSKÅP	<b>F</b> FRYSS	<b>KM</b> KOMBIMASKIN
<b>ELC</b> ELCENTRAL	<b>K/F</b> KYL/FRYS	<b>///</b> HATTHYLLA
<b>○</b> SPIS	<b>DM</b> DISKMASKIN	<b>---</b> ÖVERSKÅP

60 CM FRÅN GOLV TILL UNDERKANT FÖNSTER

OMFATTNING OCH STORLEK PÅ SCHAKT KAN KOMMA ATT ÄNDRAS




UPPRÄTTAD 2020-12-17



# BOFAKTA HAGA, SUNDSVALL

## TEGNERGATAN 2 A-D, 1 RoK 31 m<sup>2</sup>



Skala 1:100

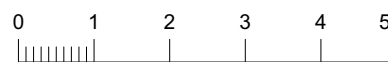

MED RESERVATION FÖR ÄNDRINGAR

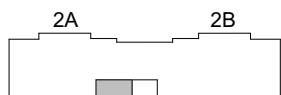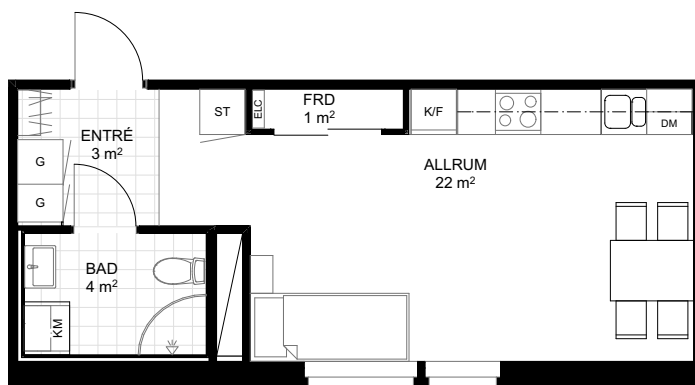

ORIENTERINGSGIFUR

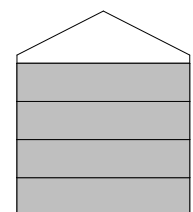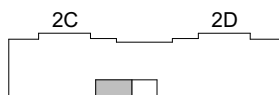

SEKTION

PLAN 4  
PLAN 3  
PLAN 2  
PLAN 1, MARKPLAN

### FÖRKLARINGAR

G	GARDEROB	K	KYL	TP	TVÄTTMASKIN/TORKTUMLARE
ST	STÄDSKÅP	F	FRYS	KM	KOMBIMASKIN
ELC	ELCENTRAL	K/F	KYL/FRYS	HATTHYLLA	
SPIS		DM	DISKMASKIN	ÖVERSKÅP	



60 CM FRÅN GOLV TILL UNDERKANT FÖNSTER

OMFATTNING OCH STORLEK PÅ SCHAKT KAN KOMMA ATT ÄNDRAS

UPPRÄTTAD 2020-12-17


# BOFAKTA HAGA, SUNDSVALL

## TEGNERGATAN 2 A-D, 1 RoK 31 m<sup>2</sup>


Skala 1:100



MED RESERVATION FÖR ÄNDRINGAR

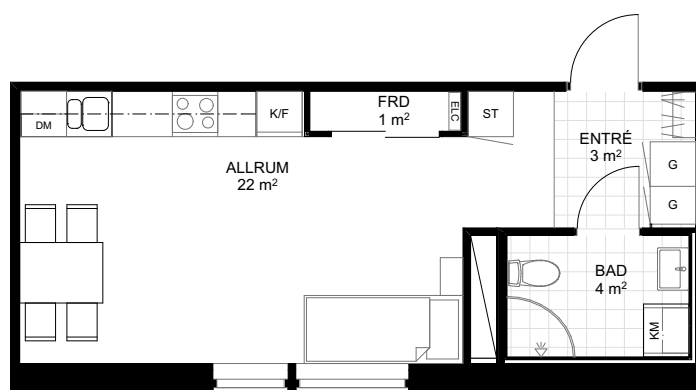

ORIENTERINGSGIFUR

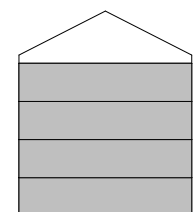

SEKTION

PLAN 4  
PLAN 3  
PLAN 2  
PLAN 1, MARKPLAN

### FÖRKLARINGAR

G	GARDEROB	K	KYL	TP	TVÄTTMASKIN/TORKTUMLARE
ST	STÄDSKÅP	F	FRYS	KM	KOMBIMASKIN
ELC	ELCENTRAL	K/F	KYL/FRYS		HATTHYLLA
	SPIS	DM	DISKMASKIN		ÖVERSKÅP

60 CM FRÅN GOLV TILL UNDERKANT FÖNSTER

OMFATTNING OCH STORLEK PÅ SCHAKT KAN KOMMA ATT ÄNDRAS

**BALDER**

UPPRÄTTAD 2020-12-17



# BOFAKTA HAGA, SUNDSVALL

## TEGNERGATAN 2 A-D, 2 RoK 35 m<sup>2</sup>



Skala 1:100



MED RESERVATION FÖR ÄNDRINGAR

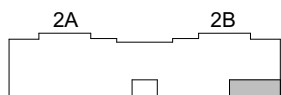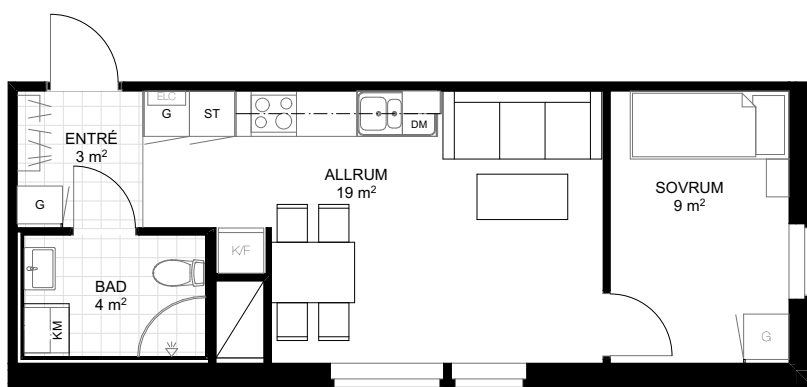

ORIENTERINGSGIFUR

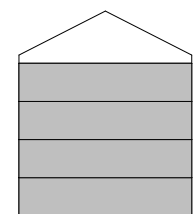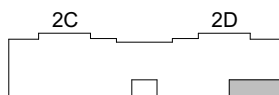

SEKTION

PLAN 4  
PLAN 3  
PLAN 2  
PLAN 1, MARKPLAN

### FÖRKLARINGAR

G	GARDEROB	K	KYL	TP	TVÄTTMASKIN/TORKTUMLARE
ST	STÄDSKÅP	F	FRYS	KM	KOMBIMASKIN
ELC	ELCENTRAL	K/F	KYL/FRYS	///	HATTHYLLA
	SPIS	DM	DISKMASKIN	---	ÖVERSKÅP

60 CM FRÅN GOLV TILL UNDERKANT FÖNSTER

OMFATTNING OCH STORLEK PÅ SCHAKT KAN KOMMA ATT ÄNDRAS


**BALDER**

UPPRÄTTAD 2020-12-17



# BOFAKTA HAGA, SUNDSVALL

TEGNERGATAN 2 A-D, 2 RoK 35 m<sup>2</sup>



Skala 1:100

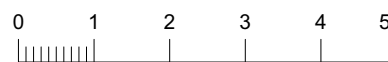

MED RESERVATION FÖR ÄNDRINGAR

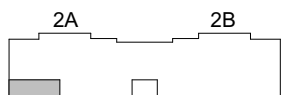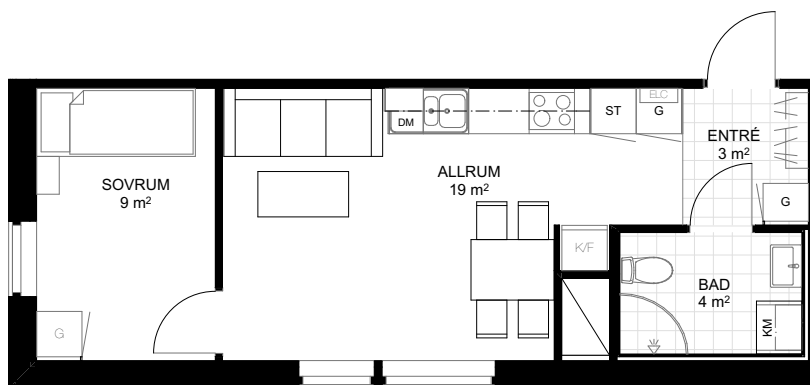

ORIENTERINGSGIFUR

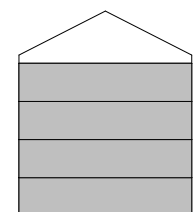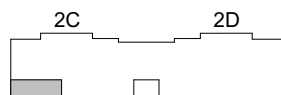

SEKTION

PLAN 4  
PLAN 3  
PLAN 2  
PLAN 1, MARKPLAN

## FÖRKLARINGAR

G	GARDEROB	K	KYL	TP	TVÄTTMASKIN/TORKTUMLARE
ST	STÄDSKÅP	F	FRYS	KM	KOMBIMASKIN
ELC	ELCENTRAL	K/F	KYL/FRYS	///	HATTHYLLA
	SPIS	DM	DISKMASKIN	---	ÖVERSKÅP

60 CM FRÅN GOLV TILL UNDERKANT FÖNSTER

OMFATTNING OCH STORLEK PÅ SCHAKT KAN KOMMA ATT ÄNDRAS

**BALDER**

UPPRÄTTAD 2020-12-17



# BOFAKTA HAGA, SUNDSVALL

## TEGNERGATAN 2 A-D, 2 RoK 40 m<sup>2</sup>



Skala 1:100



MED RESERVATION FÖR ÄNDRINGAR

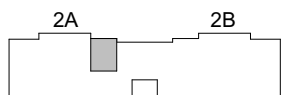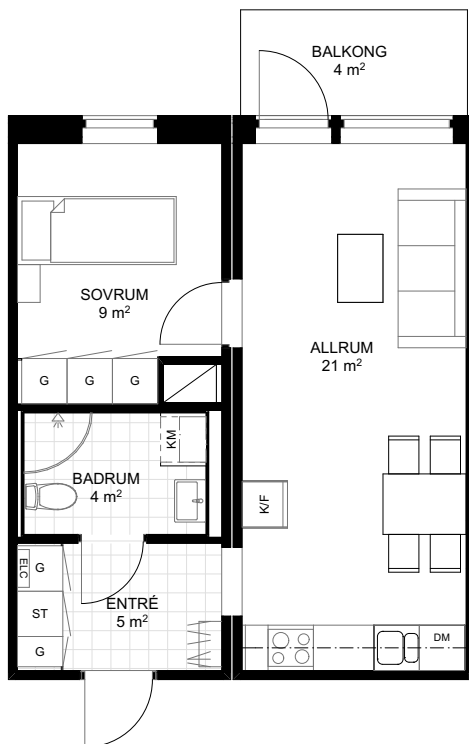

ORIENTERINGSFIGUR

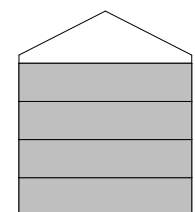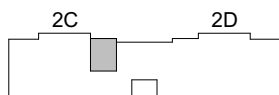

SEKTION

PLAN 4  
PLAN 3  
PLAN 2  
PLAN 1, MARKPLAN

### FÖRKLARINGAR

<b>G</b> GARDEROB	<b>K</b> KYL	<b>TP</b> TVÄTTMASKIN/TORKTUMLARE
<b>ST</b> STÄDSKÅP	<b>F</b> FRYSS	<b>KM</b> KOMBIMASKIN
<b>ELC</b> ELCENTRAL	<b>K/F</b> KYL/FRYSS	<b>///</b> HATTHYLLA
<b>○</b> SPIS	<b>DM</b> DISKMASKIN	<b>- - -</b> ÖVERSKÅP

60 CM FRÅN GOLV TILL UNDERKANT FÖNSTER  
OMFATTNING OCH STORLEK PÅ SCHAFT KAN KOMMA ATT ÄNDRAS




UPPRÄTTAD 2020-12-17



# BOFAKTA HAGA, SUNDSVALL

TEGNERGATAN 2 A-D, 2 RoK 40 m<sup>2</sup>



Skala 1:100

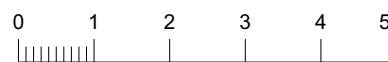

MED RESERVATION FÖR ÄNDRINGAR

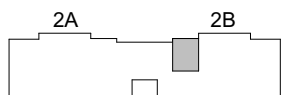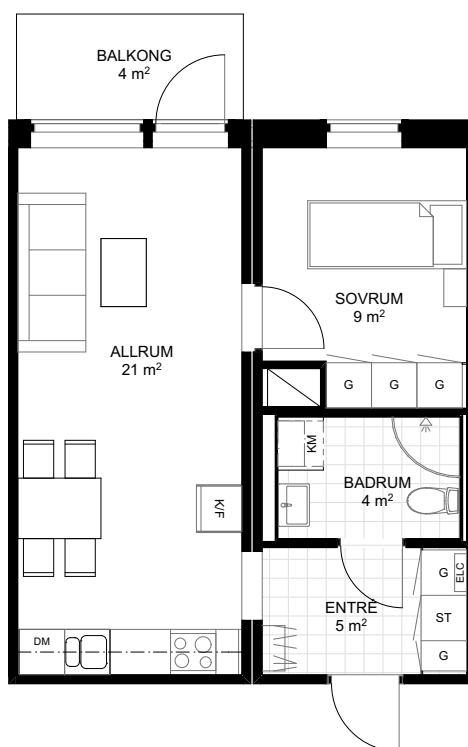

ORIENTERINGSGIFUR

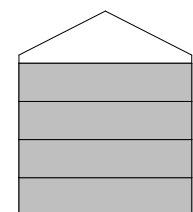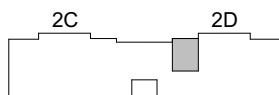

SEKTION

## FÖRKLARINGAR

G	GARDEROB	K	KYL	TP	TVÄTTMASKIN/TORKTUMLARE
ST	STÄDSKÅP	F	FRYS	KM	KOMBIMASKIN
ELC	ELCENTRAL	K/F	KYL/FRYS	H/H	HATTHYLLA
SPIS	SPIS	DM	DISKMASKIN	---	ÖVERSKÅP

60 CM FRÅN GOLV TILL UNDERKANT FÖNSTER

OMFATTNING OCH STORLEK PÅ SCHAFT KAN KOMMA ATT ÄNDRAS


**BALDER**

UPPRÄTTAD 2020-12-17



# BOFAKTA HAGA, SUNDSVALL

TEGNERGATAN 2 A-D, 2 RoK 42 m<sup>2</sup>



Skala 1:100

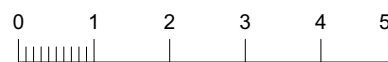

MED RESERVATION FÖR ÄNDRINGAR

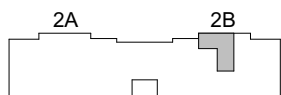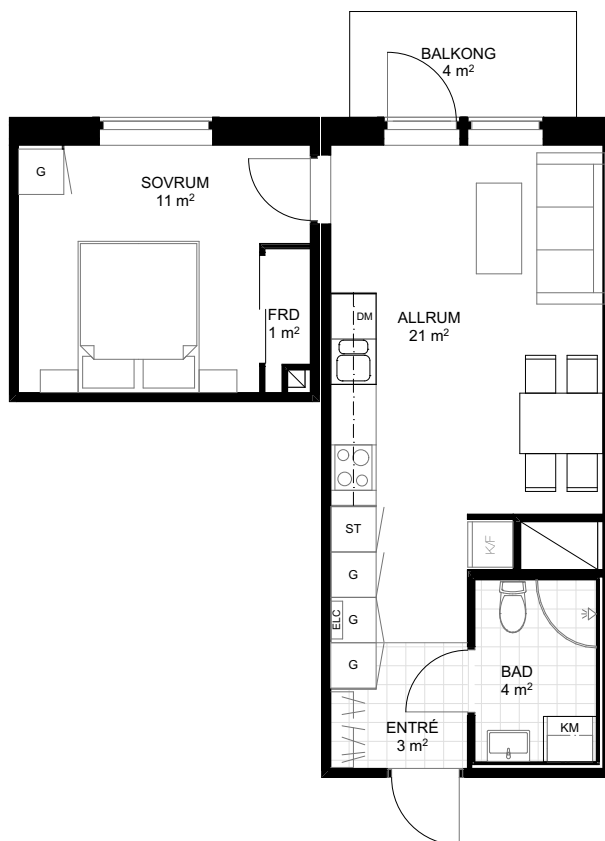

ORIENTERINGSFIGUR

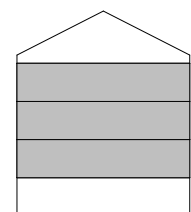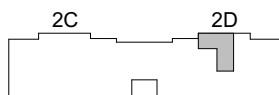

SEKTION

PLAN 4  
PLAN 3  
PLAN 2  
PLAN 1, MARKPLAN

## FÖRKLARINGAR

G	GARDEROB	K	KYL	TP	TVÄTTMASKIN/TORKTUMLARE
ST	STÄDSKÅP	F	FRYS	KM	KOMBIMASKIN
ELC	ELCENTRAL	K/F	KYL/FRYS	H/H	HATTHYLLA
	SPIS	DM	DISKMASKIN	---	ÖVERSKÅP

60 CM FRÅN GOLV TILL UNDERKANT FÖNSTER

OMFATTNING OCH STORLEK PÅ SCHAKT KAN KOMMA ATT ÄNDRAS

**BALDER**


UPPRÄTTAD 2020-12-17





# BOFAKTA HAGA, SUNDSVALL

## TEGNERGATAN 2 A-D, 2 RoK 42 m<sup>2</sup>



Skala 1:100

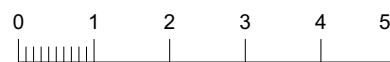

MED RESERVATION FÖR ÄNDRINGAR

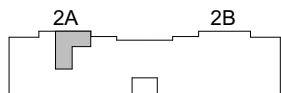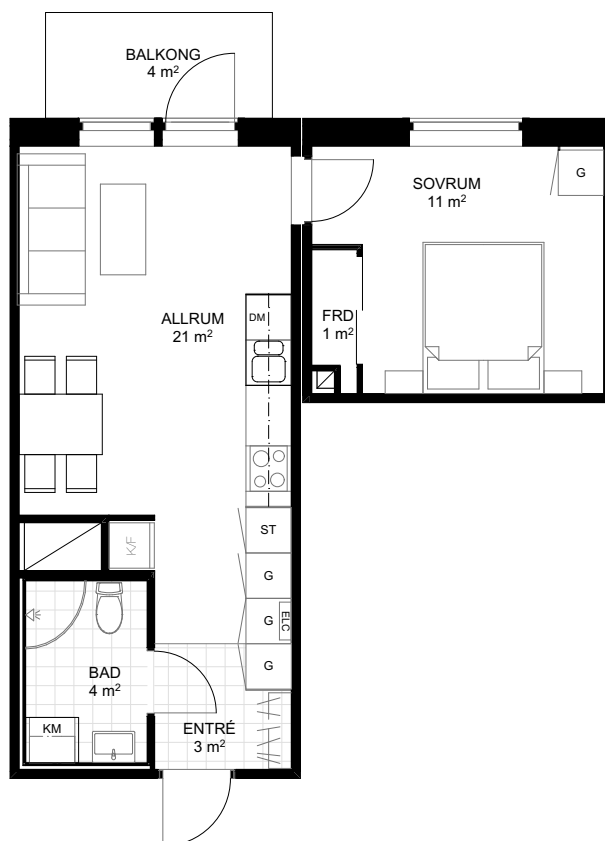

ORIENTERINGSFIGUR

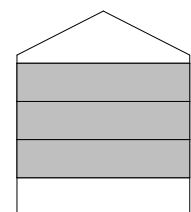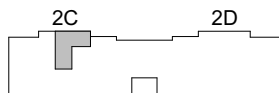

SEKTION

PLAN 4  
PLAN 3  
PLAN 2  
PLAN 1, MARKPLAN

### FÖRKLARINGAR

<b>G</b> GARDEROB	<b>K</b> KYL	<b>TP</b> TVÄTTMASKIN/TORKTUMLARE
<b>ST</b> STÄDSKÅP	<b>F</b> FRYS	<b>KM</b> KOMBIMASKIN
<b>ELC</b> ELCENTRAL	<b>K/F</b> KYL/FRYS	<b>///</b> HATTHYLLA
<b>SPIS</b> SPIS	<b>DM</b> DISKMASKIN	<b>---</b> ÖVERSKÅP

60 CM FRÅN GOLV TILL UNDERKANT FÖNSTER

OMFATTNING OCH STORLEK PÅ SCHAKT KAN KOMMA ATT ÄNDRAS


**BALDER**

UPPRÄTTAD 2020-12-17



# BOFAKTA HAGA, SUNDSVALL

TEGNERGATAN 2 A-D, 2 RoK 54 m<sup>2</sup>



Skala 1:100

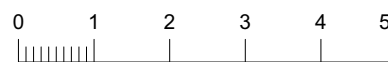

MED RESERVATION FÖR ÄNDRINGAR

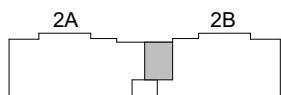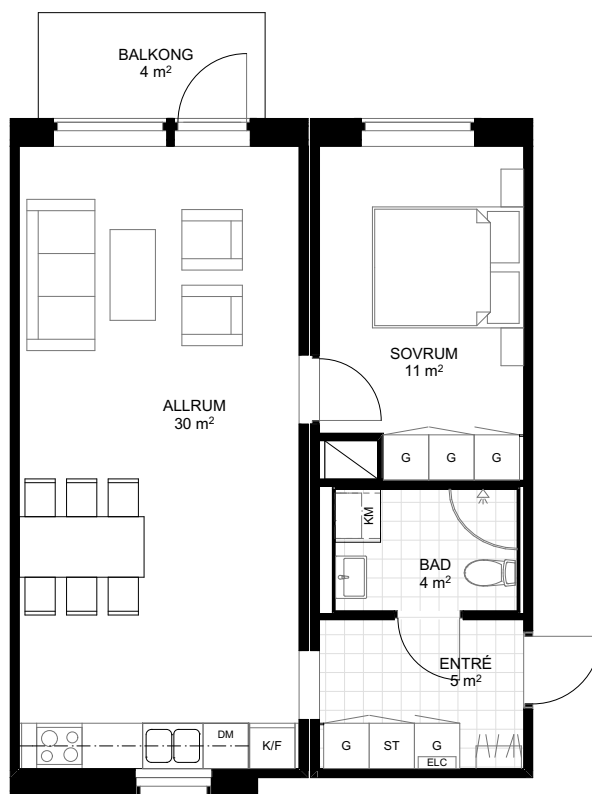

ORIENTERINGSGIFUR

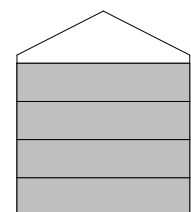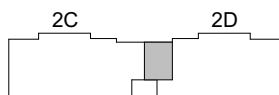

SEKTION

## FÖRKLARINGAR

G	GARDEROB	K	KYL	TP	TVÄTTMASKIN/TORKTUMLARE
ST	STÄDSKÅP	F	FRYS	KM	KOMBIMASKIN
ELC	ELCENTRAL	K/F	KYL/FRYS	///	HATTHYLLA
	SPIS	DM	DISKMASKIN	---	ÖVERSKÅP

60 CM FRÅN GOLV TILL UNDERKANT FÖNSTER

OMFATTNING OCH STORLEK PÅ SCHAKT KAN KOMMA ATT ÄNDRAS

**BALDER**

UPPRÄTTAD 2020-12-17



# BOFAKTA HAGA, SUNDSVALL

## TEGNERGATAN 2 A-D, 2 RoK 54 m<sup>2</sup>



Skala 1:100



MED RESERVATION FÖR ÄNDRINGAR

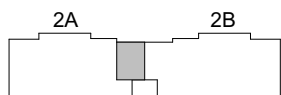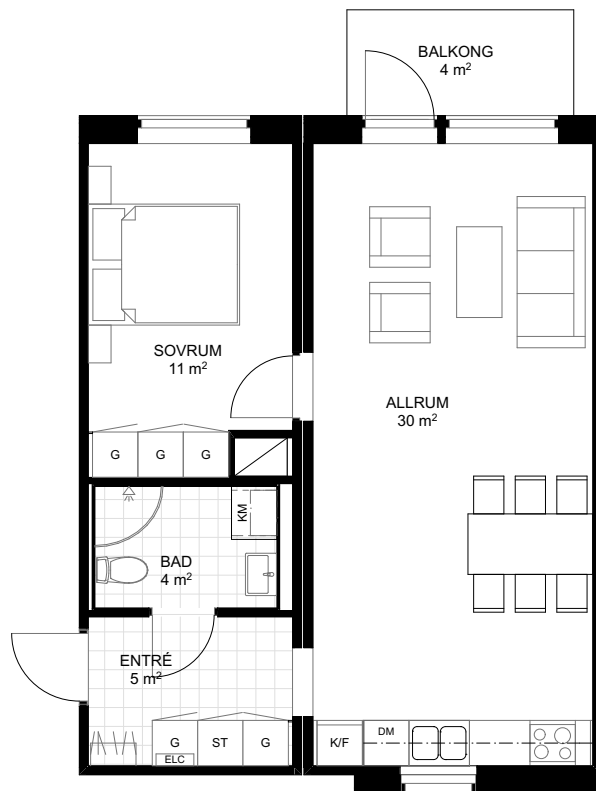

ORIENTERINGSGIFUR

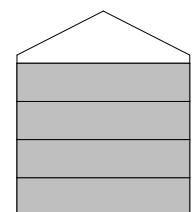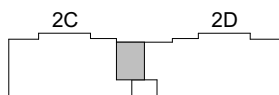

PLAN 4  
PLAN 3  
PLAN 2  
PLAN 1, MARKPLAN

SEKTION

### FÖRKLARINGAR

<b>G</b> GARDEROB	<b>K</b> KYL	<b>TP</b> TVÄTTMASKIN/TORKTUMLARE
<b>ST</b> STÄDSKÅP	<b>F</b> FRYSS	<b>KM</b> KOMBIMASKIN
<b>ELC</b> ELCENTRAL	<b>K/F</b> KYL/FRYSS	<b>///</b> HATTHYLLA
<b>○</b> SPIS	<b>DM</b> DISKMASKIN	<b>---</b> ÖVERSKÅP

60 CM FRÅN GOLV TILL UNDERKANT FÖNSTER

OMFATTNING OCH STORLEK PÅ SCHAFT KAN KOMMA ATT ÄNDRAS

**BALDER**

UPPRÄTTAD 2020-12-17


# BOFAKTA HAGA, SUNDSVALL

TEGNERGATAN 2 A-D, 3 RoK 61 m<sup>2</sup>



Skala 1:100



MED RESERVATION FÖR ÄNDRINGAR

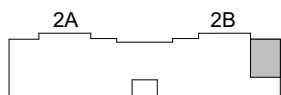

ORIENTERINGSFIGUR

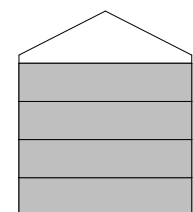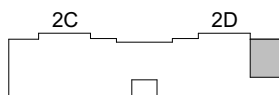

SEKTION

PLAN 4  
PLAN 3  
PLAN 2  
PLAN 1, MARKPLAN

## FÖRKLARINGAR

G	GARDEROB	K	KYL	TP	TVÄTTMASKIN/TORKTUMLARE
ST	STÄDSKÅP	F	FRYS	KM	KOMBIMASKIN
ELC	ELCENTRAL	K/F	KYL/FRYS	///	HATTHYLLA
○ ○	SPIS	DM	DISKMASKIN	---	ÖVERSKÅP

60 CM FRÅN GOLV TILL UNDERKANT FÖNSTER

OMFATTNING OCH STORLEK PÅ SCHAKT KAN KOMMA ATT ÄNDRAS

**BALDER**

UPPRÄTTAD 2020-12-17



# BOFAKTA HAGA, SUNDSVALL

TEGNERGATAN 2 A-D, 3 RoK 61 m<sup>2</sup>



Skala 1:100



MED RESERVATION FÖR ÄNDRINGAR

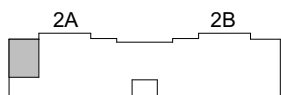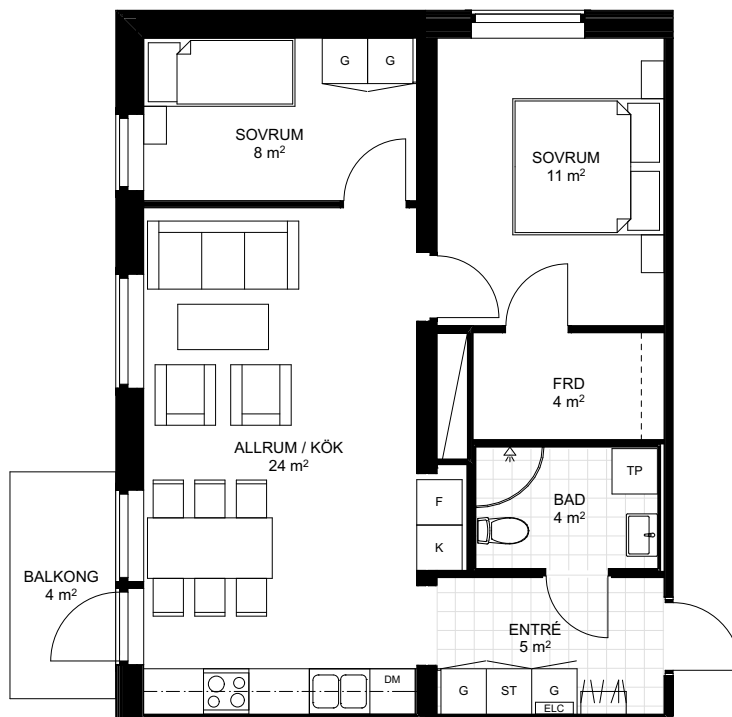

ORIENTERINGSFIGUR

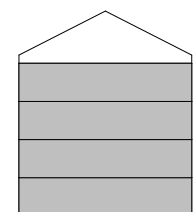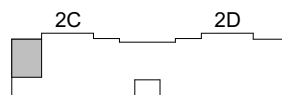

SEKTION

PLAN 4  
PLAN 3  
PLAN 2  
PLAN 1, MARKPLAN

## FÖRKLARINGAR

G	GARDEROB	K	KYL	TP	TVÄTTMASKIN/TORKTUMLARE
ST	STÄDSKÅP	F	FRYS	KM	KOMBIMASKIN
ELC	ELCENTRAL	K/F	KYL/FRYS	///	HATTHYLLA
	SPIS	DM	DISKMASKIN	---	ÖVERSKÅP

60 CM FRÅN GOLV TILL UNDERKANT FÖNSTER

OMFATTNING OCH STORLEK PÅ SCHAFT KAN KOMMA ATT ÄNDRAS

**BALDER**

UPPRÄTTAD 2020-12-17